


GU78 lükanduks skeem A, vertikaalne ristlõige
 Materjal: Puit-alumiinium, sõrmjätkatud mänd

YSSE OÜ

Tõekoja, Üsse küla, Ridala vald, Läänemaa 90461

joonis nr: GU78_1 07.09.2021

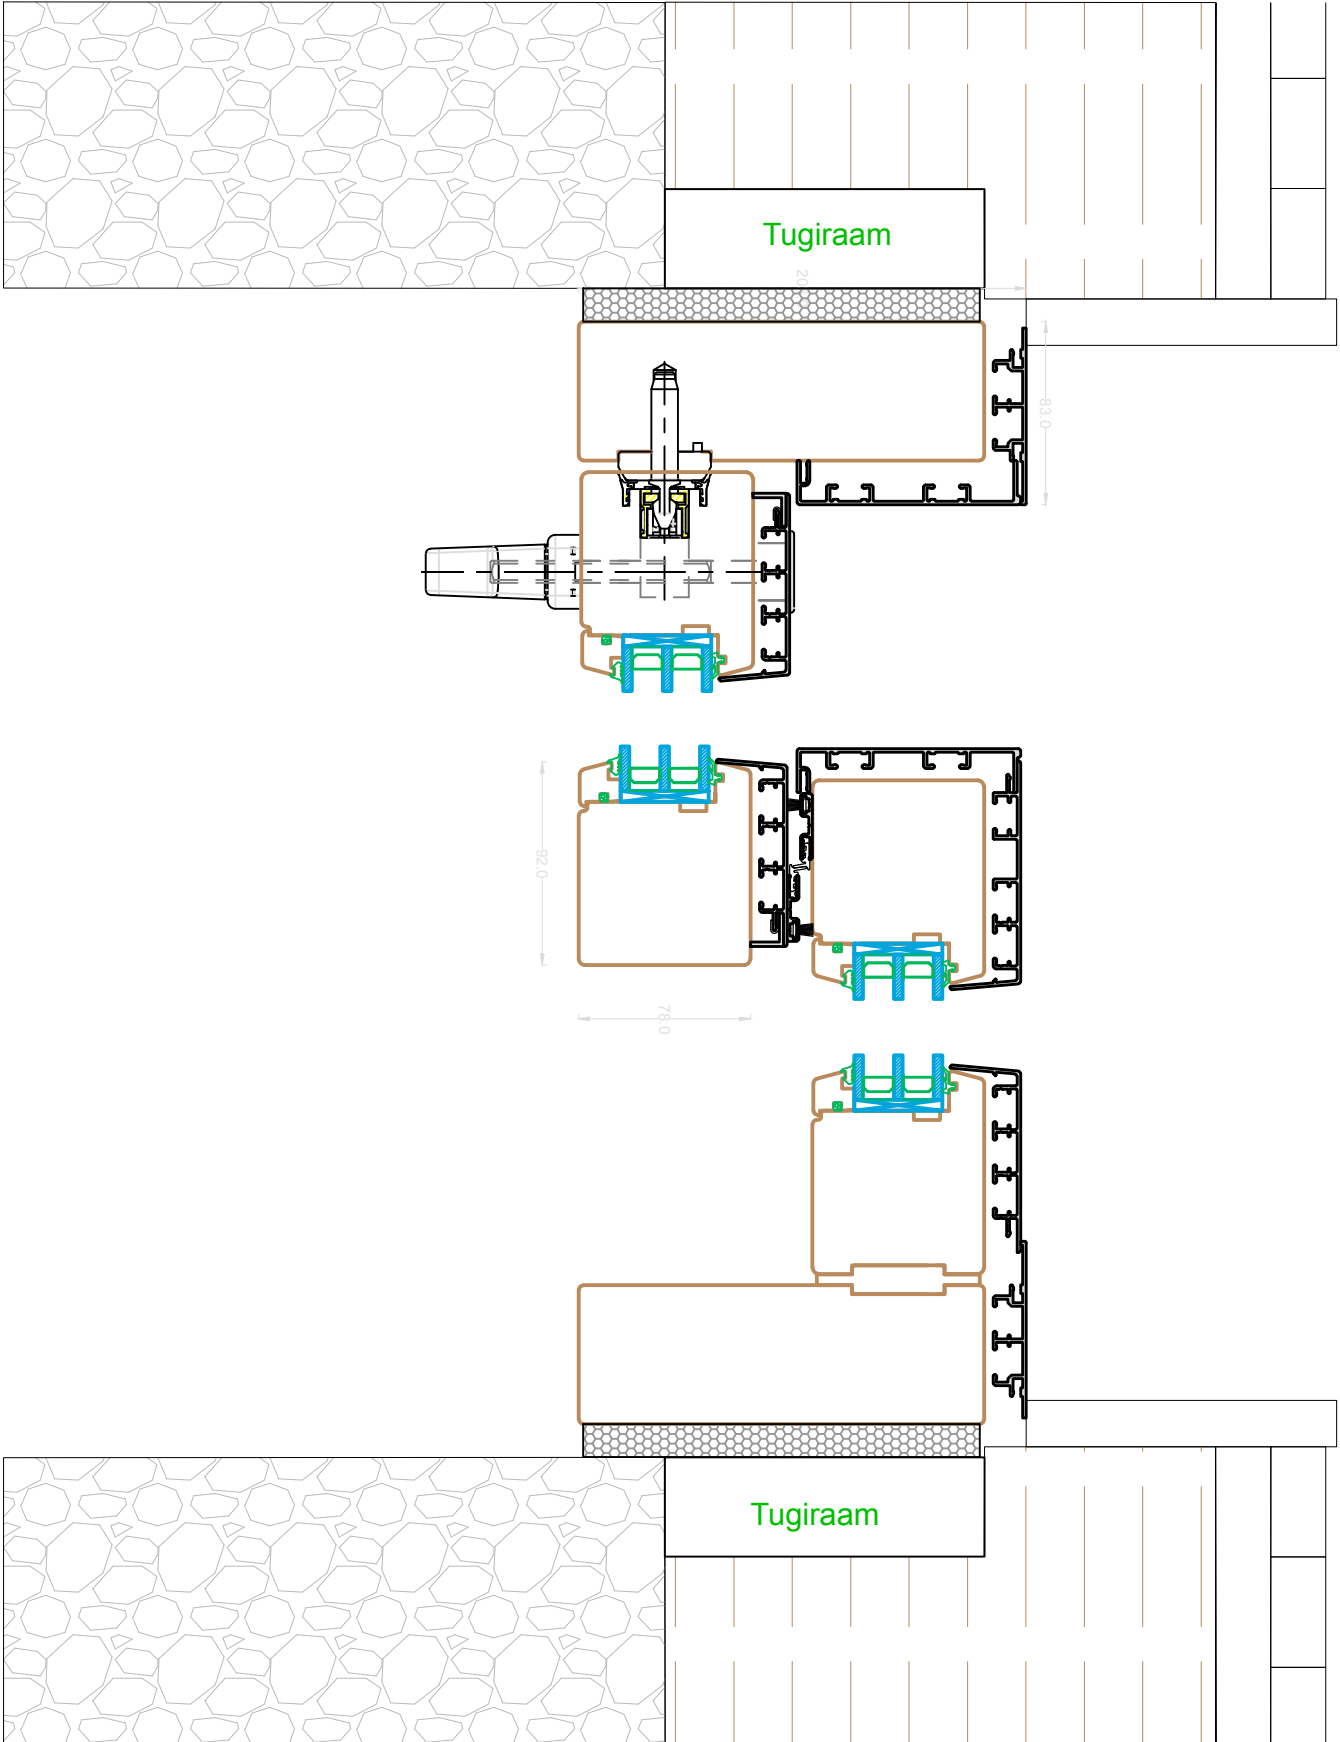

GU78 ijkanduks skeem A, horisontaadne ristlõige
 Materjal: puit-alumiinium, sõrmjätkatud mänd

YSSF 00

Tõkkoja, Uuse küla, Riddala vald, Lääne-maa 90461
 joonis nr. GU78_2_07.09.2021