
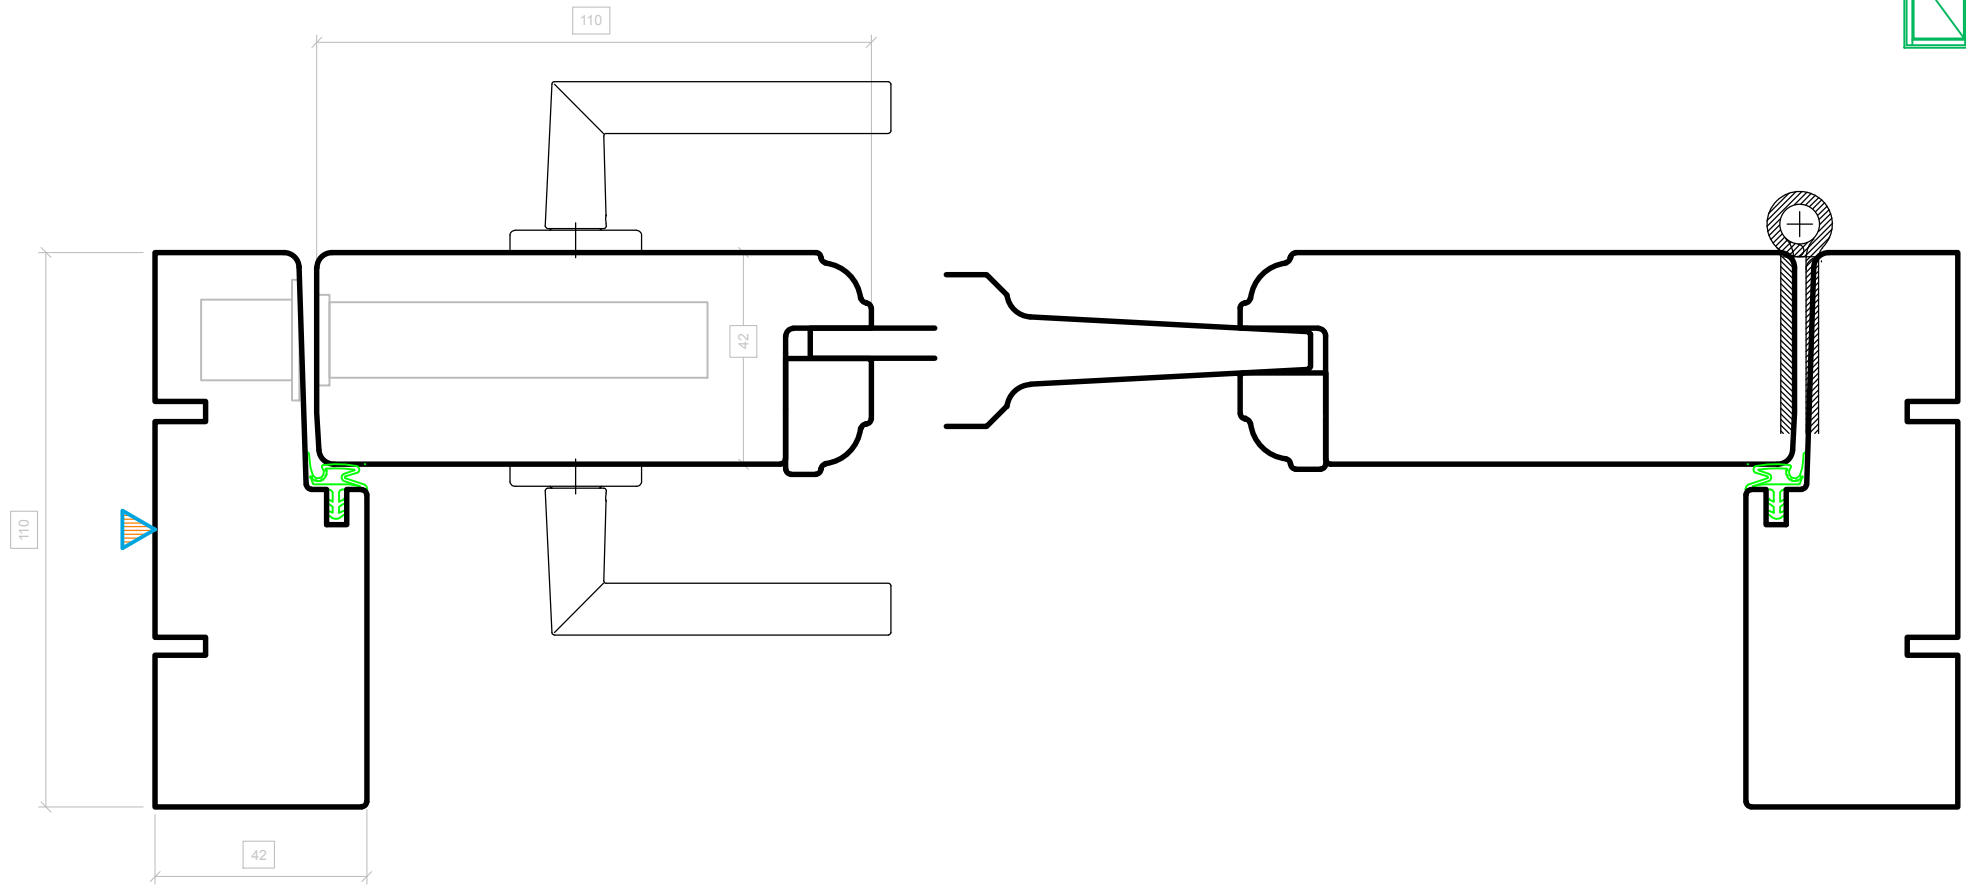


Simonswerk
240 3D FD

Siseuks D42 (ilma mantlita)

Nimi:	YSSE OÜ	04.02.2019
Koost.:	R.Roos	

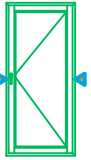

Siseuks D42 (ilma mantlita ja lävepakuta)

Nimi:	YSSE OÜ	04.02.2019
Koost.:	R.Roos	